


STAVEBNÍ ÚŘAD
ČESKÁ KAMENICE


Schvázeno
č. j. 15123/23-14-291/2022
výše uvedeného dne
Dělník: *Blud* / 24.11.2023

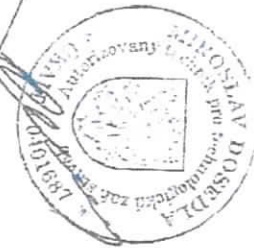

- LEGENDA:**
- ZAKAZNICKÁ KRABICKA
 - ZAKAZNICKÝ BOX
 - KÓJUBA
 - Pozorovací krabice NA Durakuhl
 - SRUČKA NA Durakuhl
 - ZMĚNA TRASY OPTICKÉHO KABELU
 - TRASA OPTICKÉHO KABELU
 - ZRUŠENÁ STÁVA, TRASA OPTICKÉHO KABELU
 - odbovovací vedení
 - ČEZ distribuce - podzemní vedení VN
 - vodovod

Výpracoval: Dosedla	kreslil: Dosedla	
Kontroloval: Dosedla		
Klíč: Janská		Tiskárna s.r.o., Kozel Dvůr IV TEL: 73640371 e-mail: ciswell@ciswell.cz
Objekt: Dělčínsko	Králův Ústecský	
INVESTOR: JAW.cz s.r.o., U Zimovité 3089/6, 193 00 Prácheň - Hl. Poděbrnice		
Bild: místo Dělčínsko - Janská změna trasy		
Situace		
	Podpis: <i>[Signature]</i>	Číslo: P21-0034
	Měřítka: <i>[Scale]</i>	Stáje: <i>[Scale]</i>

923/5

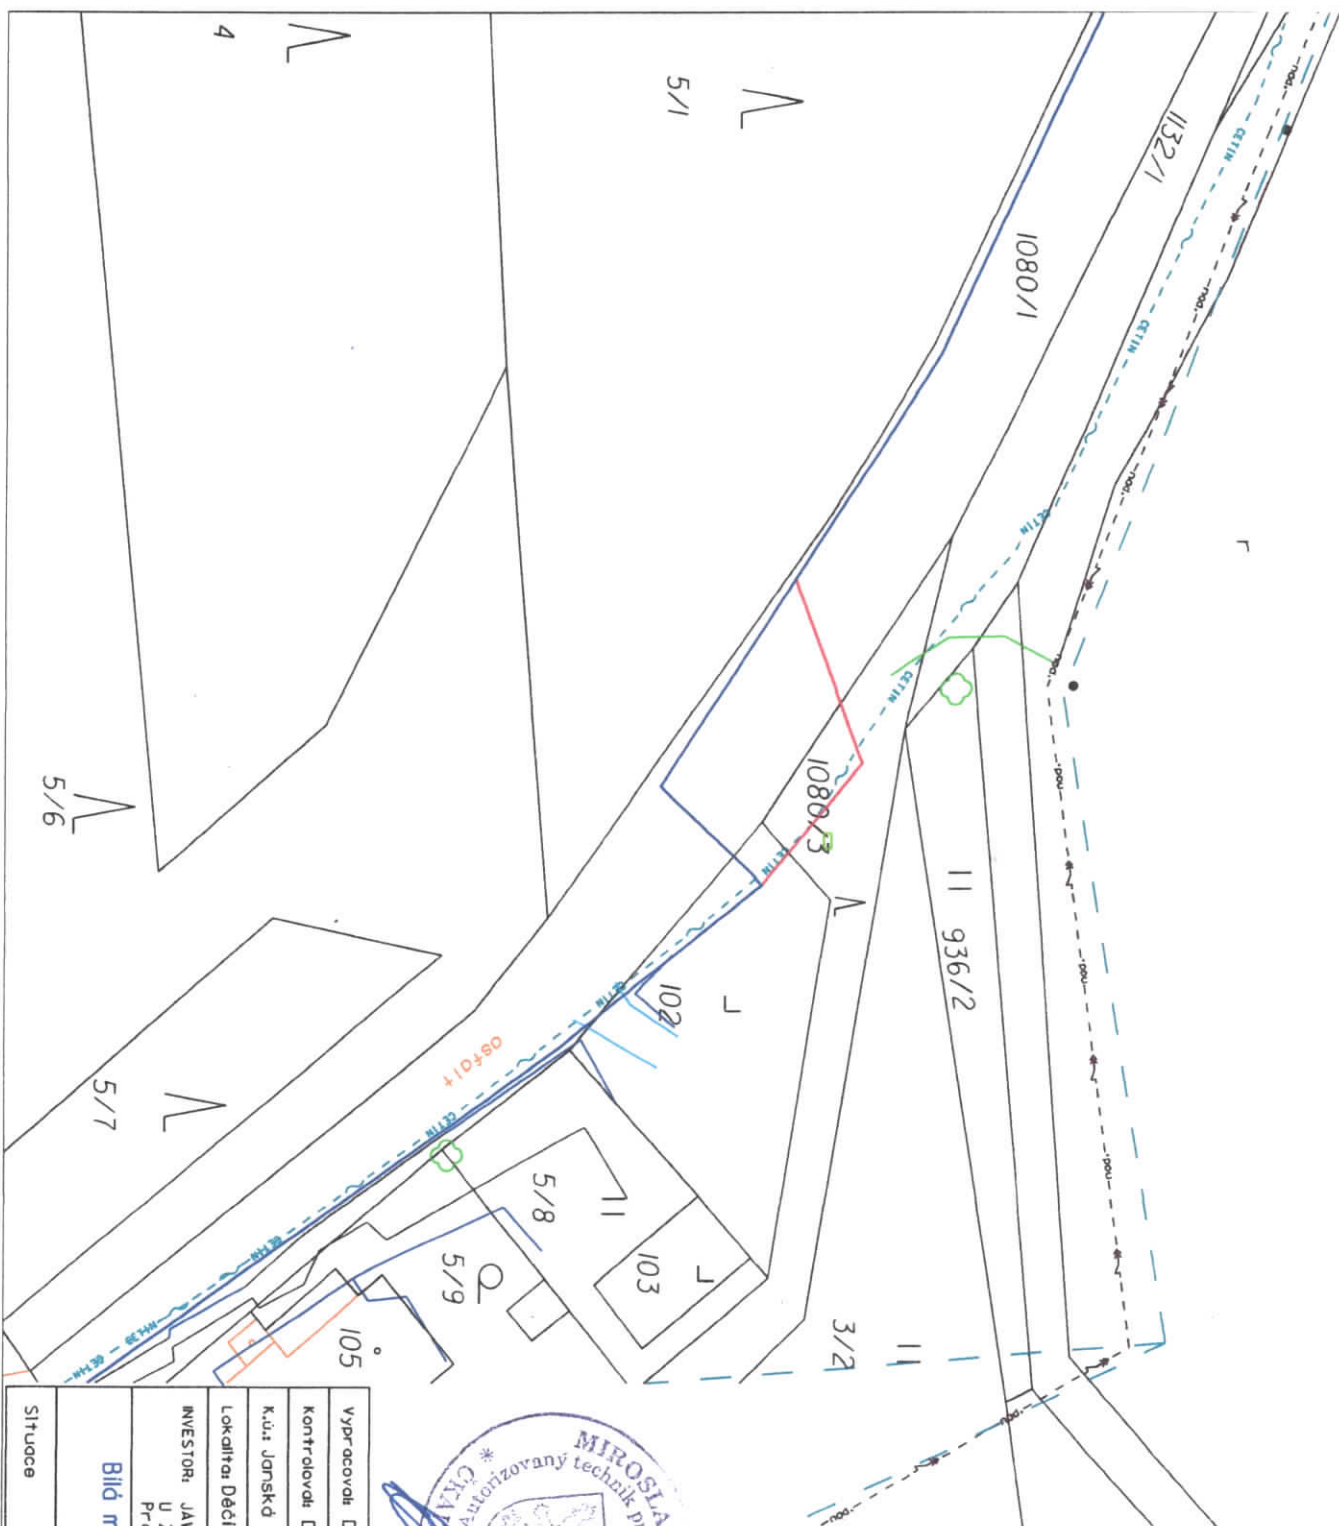

SOUČASNĚ
 č. j. 18-15123/K3-1a-129/2022
 vydaného dne 28.11.2023
 Podpis: *[Signature]*


**STAVEBNÍ ÚŘAD
ČESKÁ KAMENICE**

11
3/1



- LEGENDA:**
- ZAKAZNICKÁ KRABICKA
 - ZAKAZNICKÝ BOX
 - KOMORA
 - ROZVODÁČ
 - KRABICE NA DURČKUHNI
 - SPOLKA NA DURČKUHNI
 - ZMĚNA TRASY OPTICKÉHO KABELU
 - TRASA OPTICKÉHO KABELU
 - sdělovací vedení
 - ČEZ Distribuce - nadzemní vedení VN
 - vodovod
 - ČEZ Distribuce - nadzemní vedení NN

Vypracoval: Dosedla	Kreslil: Dosedla		
Kontroloval: Dosedla			
K.úř: Janský			
Lokalita: Děčínsko	Kraj: Ústecký		
INVESTOR: JAW.CZ s.r.o. U Zimoviště 3089/6, 193 00 Praha - H. Počernice		Datum: 10/2023 Účel: DŮR	
Biló místa Děčínsko - Janský změna trasy		Zakazko č.:	P2-0034
		Polplanur	
Situace		Měřítko:	číslo výřezu C.2



 Technická 69/80, 40502 Děčín IV
 IČ: 17560375
 e-mail: os@comwellgbrn.cz